
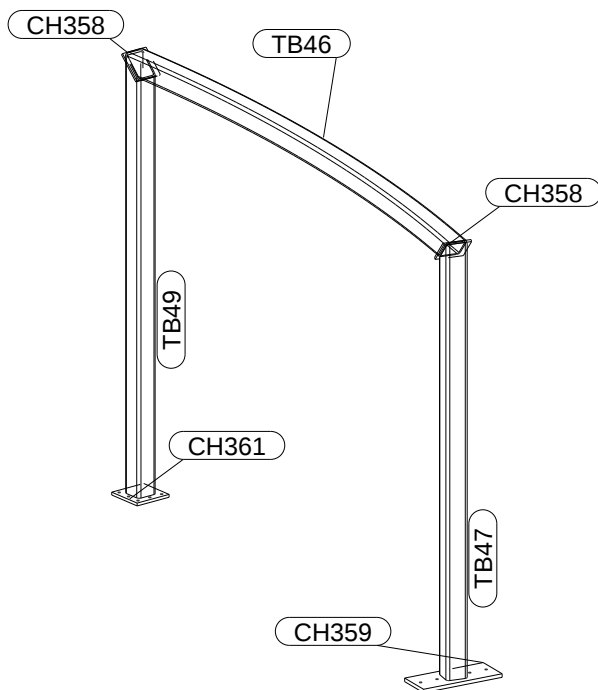
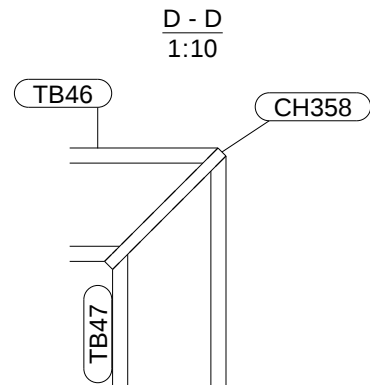
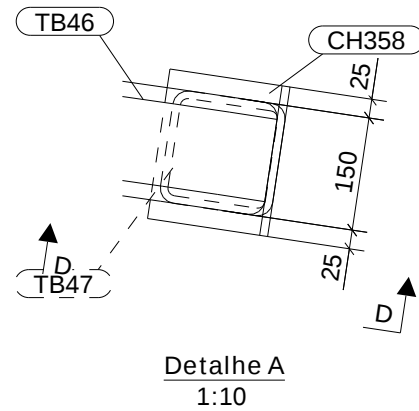
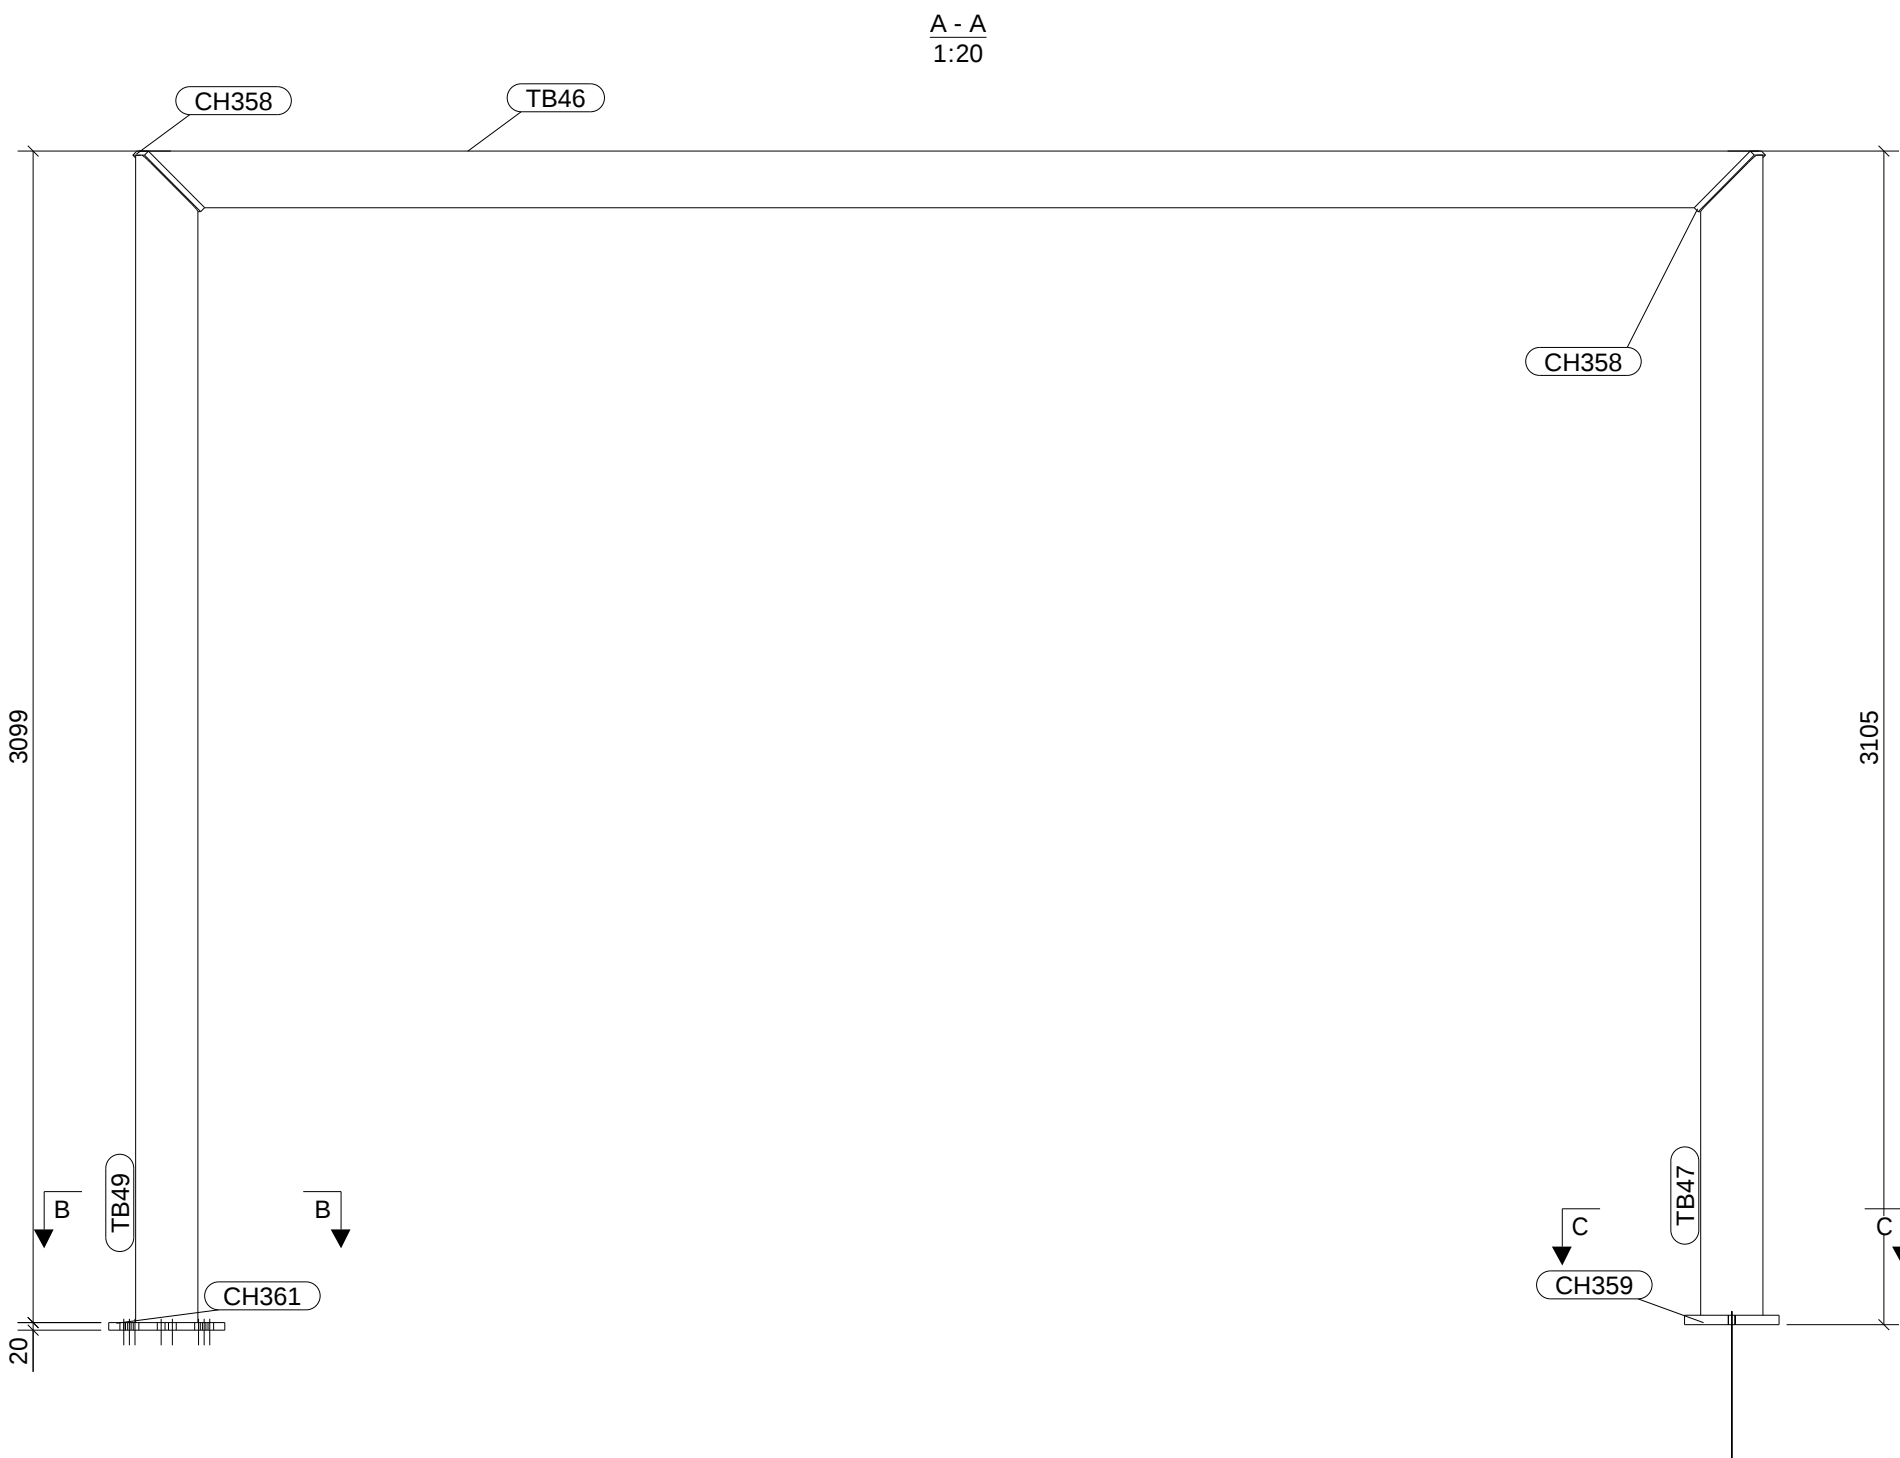
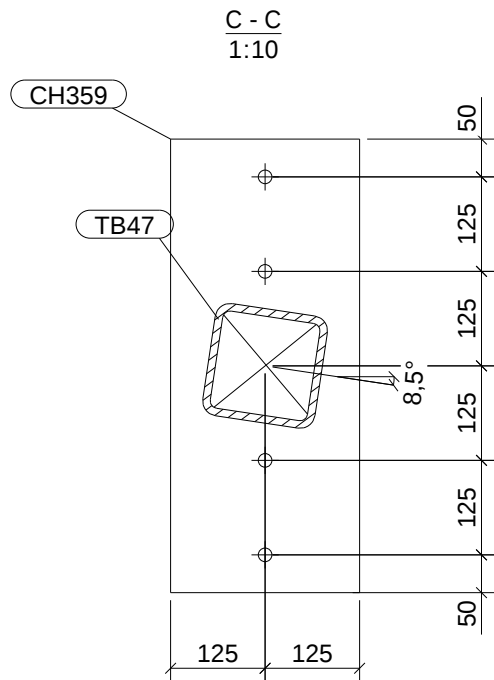
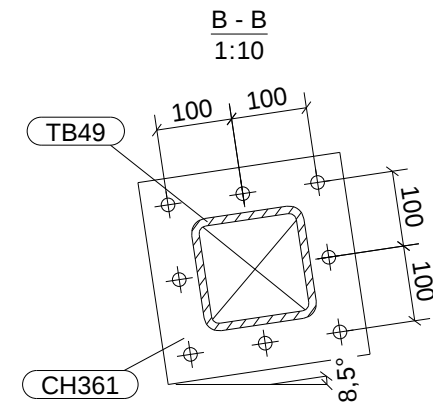


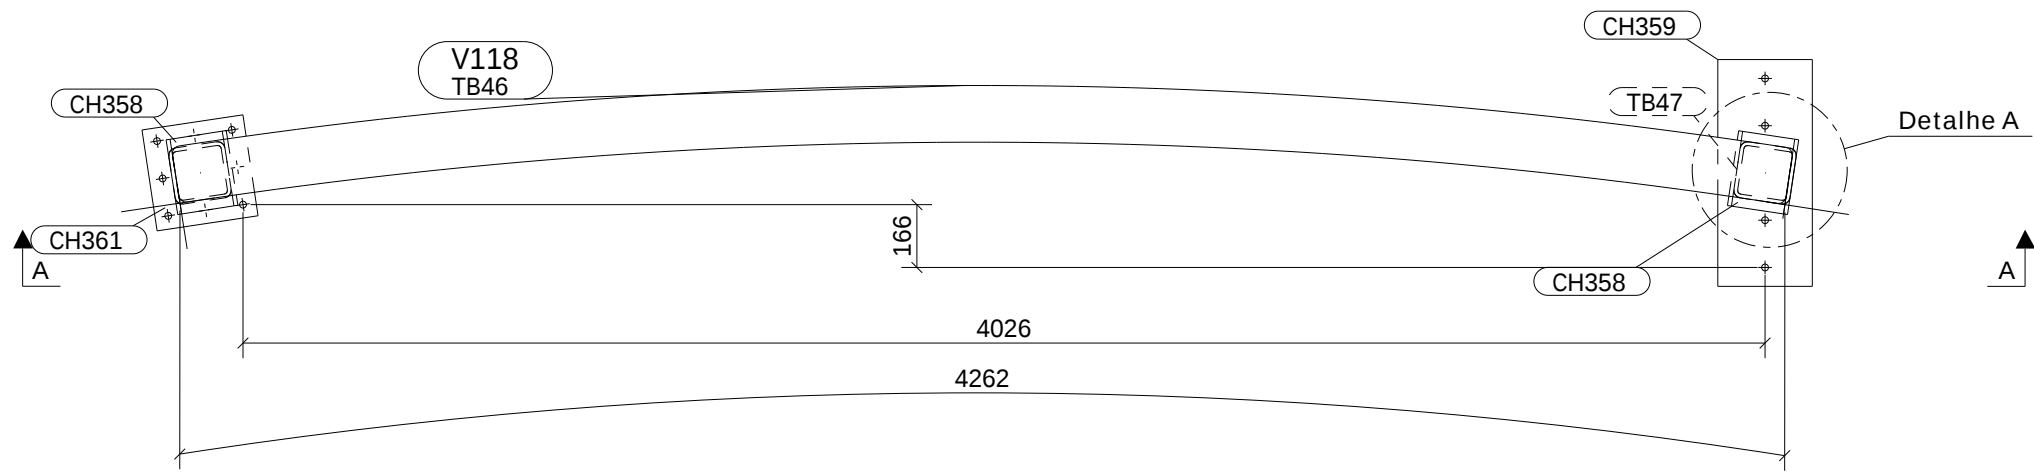

1 UNIDADE(S) c/ REF. V118

QUANTIDADE		NOTAS GERAIS		TODAS AS COTAS SÃO EM mm			
1				SOLDADURA a = 0,7 DA MENOR ESPESURA A SOLDAR			
LISTAGEM DE MATERIAIS NECESSARIOS PARA FORMAR ESTE CONJUNTO:							
REF.	PERFIL	MATERIAL	QUANT.	COMPRIMENTO	ÁREA	PESO	
TB46	SHS150X10	S355JR	1	4286	2.4	172.6	
CH358	PL15X200	S355JR	2	212	0.1	5.0	
CH359	PL25X250	S355JR	1	600	0.3	29.4	
CH361	PL20X270	S355JR	1	270	0.2	11.4	
TB47	SHS150X10	S355JR	1	3069	1.7	125.0	
TB49	SHS150X10	S355JR	1	3089	1.7	125.8	
Total					6.5	474.3	

REV Nº	MARCA	DESCRIÇÃO DA REVISÃO				DATA DA REVISÃO
CLIENTE:		 METALONGO METALÚRGICA DE VALONGO, Lda.				
CONJUNTO		STANDARD				Classe de Execução
OBRA		19051-DEFENSE AVENUE				
DESENHOU		EMITIDO EM				0
ORDEM DE SERVIÇO		PF.15	ESCALA	1:10	1:20	A2
REFERENCIA		[V.118]	REVISÃO Nº		0	

A2